



Lageplan

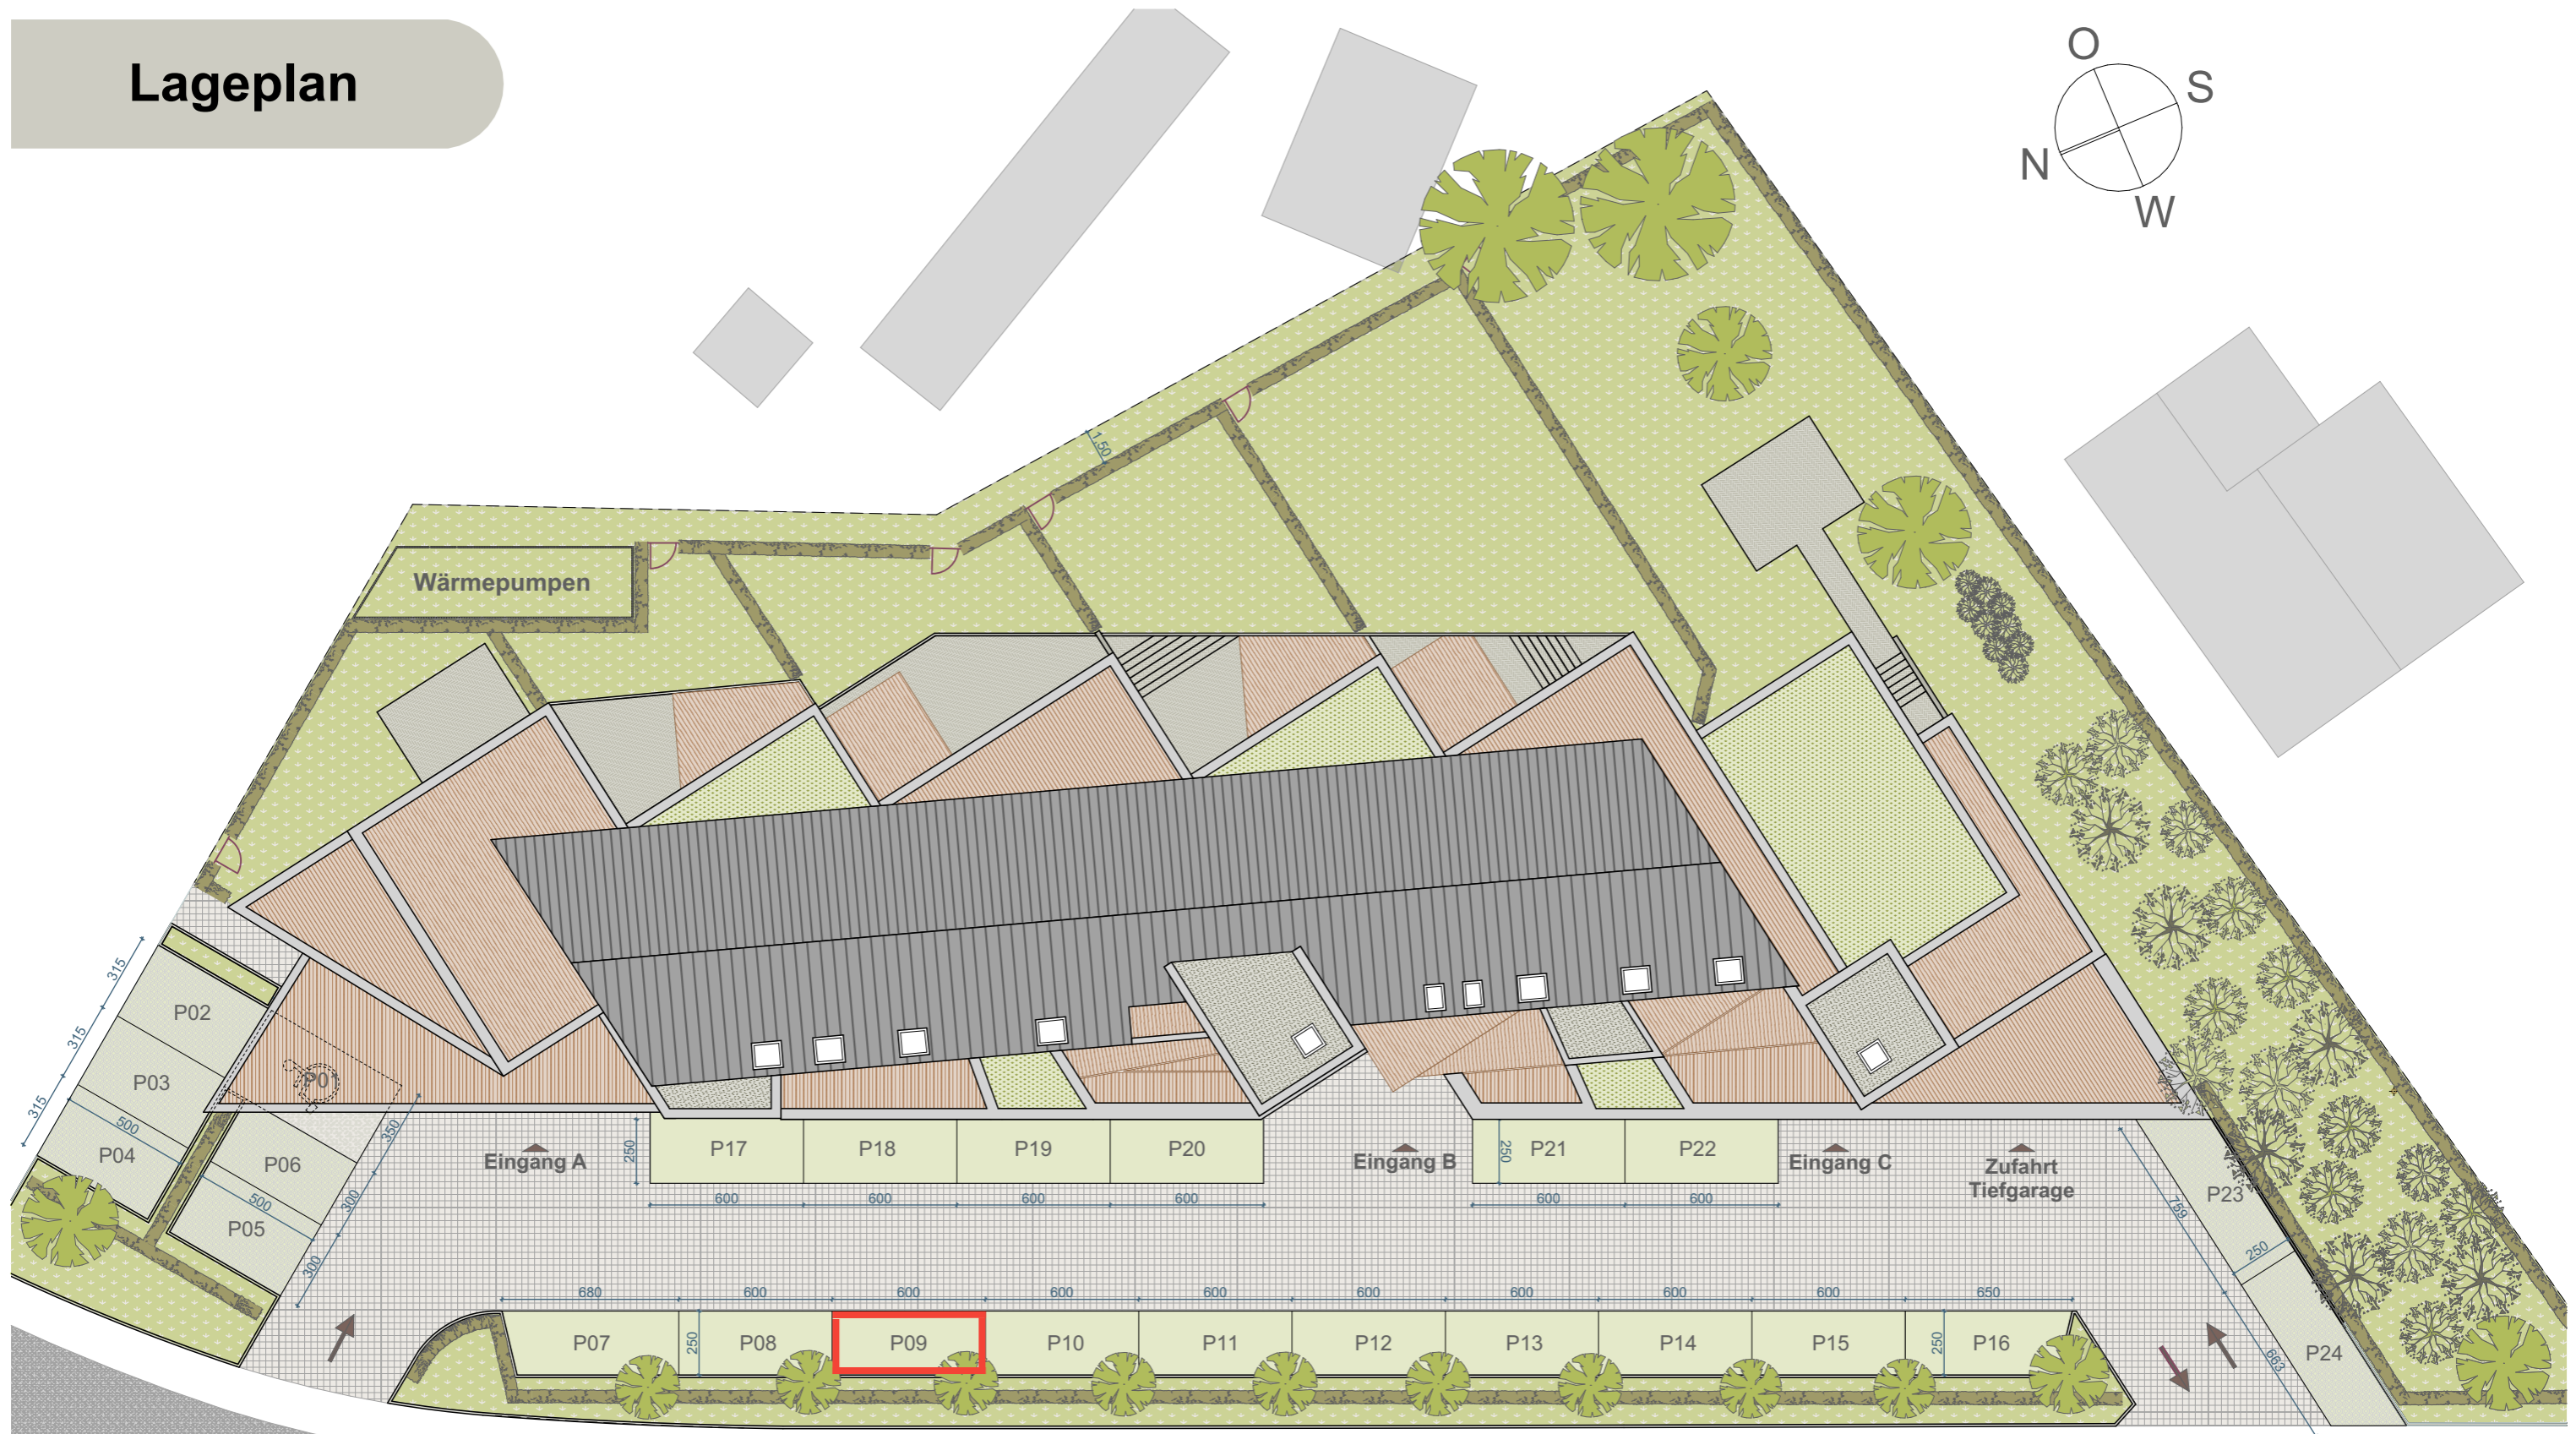

Prümer Berg (N626)

Maßstab : 1/250

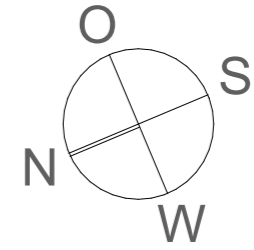